


設計變更		繪圖		審核		承認	
項目	日期	變更內容					
1	2000.12.12						

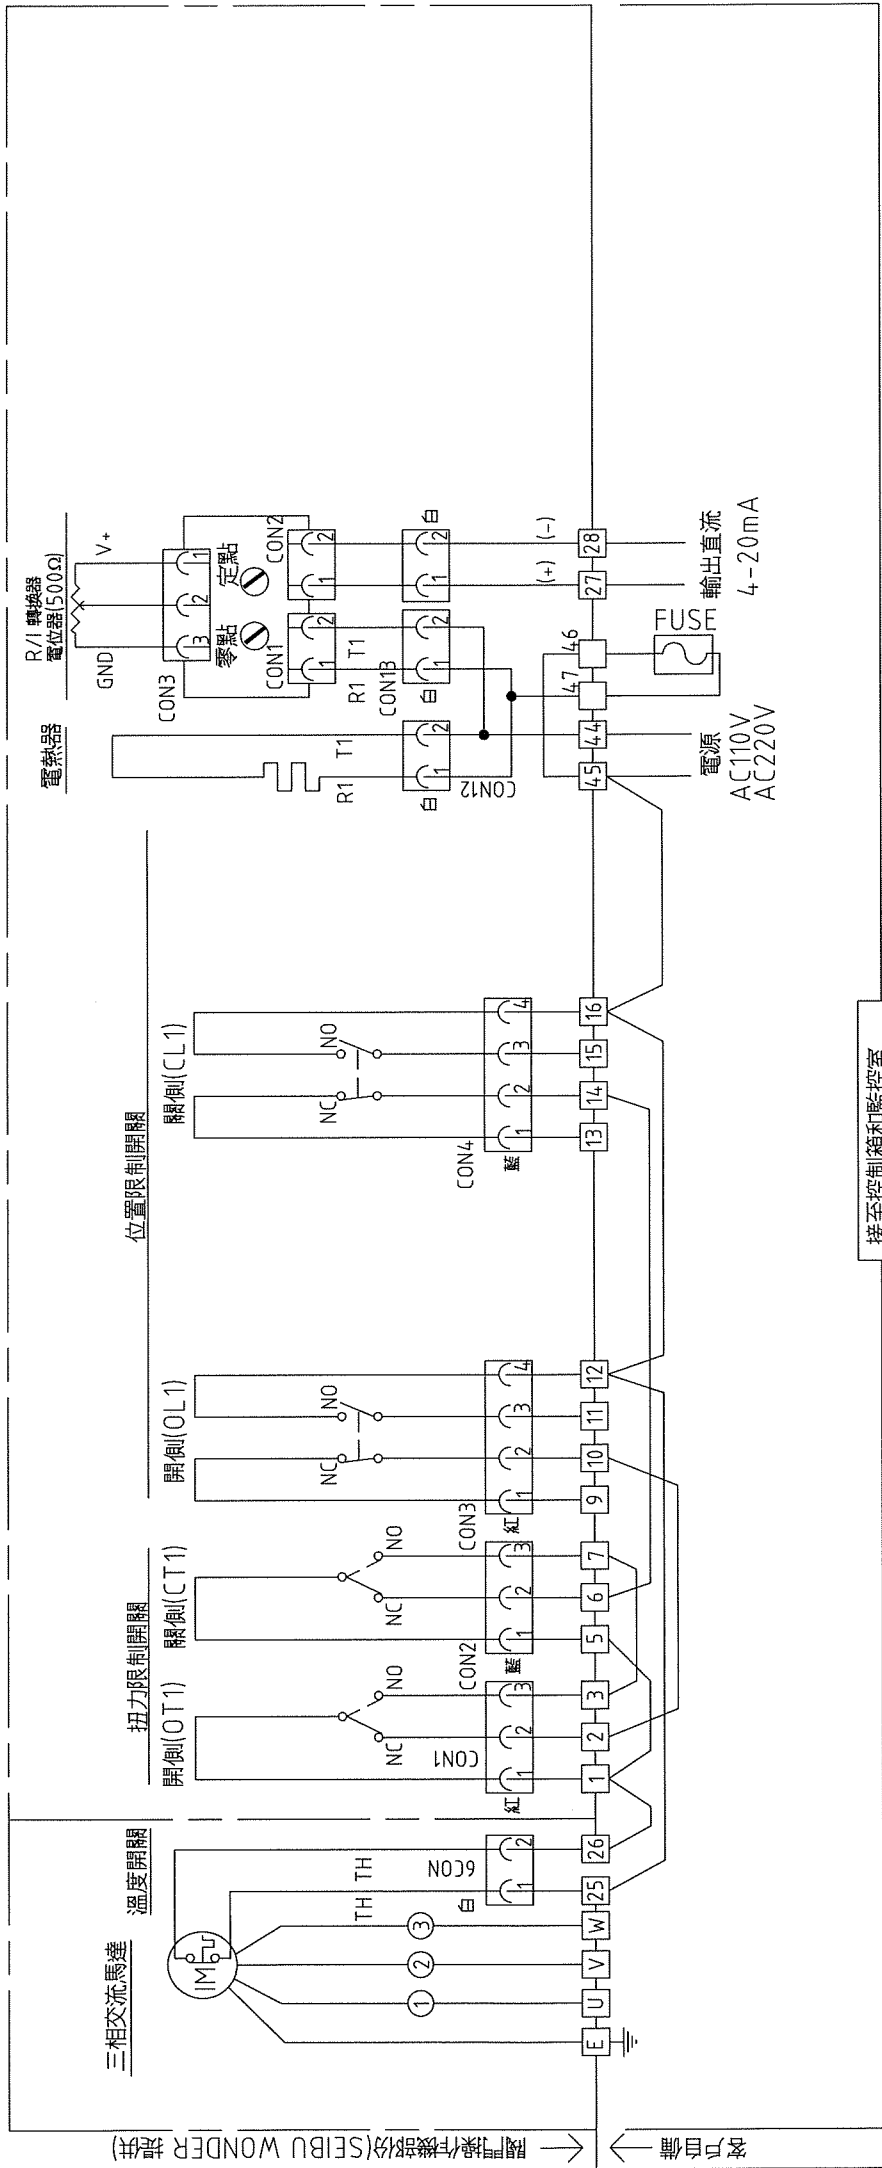

×× 開度位置微動開關 ××

方向	接點	開度值(%)
開啓側 (OL1)	常閉	0%
關閉側 (CL1)	常閉	100%
	常閉	---
	常閉	---
	常閉	---
	常閉	---
	常閉	---
	常閉	---
	常閉	---
	常閉	---

—:表示接點導通
- -:表示接點不導通

×× 端子台接點編號××

44	45	46	47	FUSE					
37	38	39	40	41	42	43			
29	30	31	32	33	34	35	36		
20	21	22	23	24	25	26	27	28	
10	11	12	13	14	15	16	17	18	19
1	2	3	4	5	6	7	8	9	
U V W E									

×× 註明××

1. —: 連接器接腳
2. \: 端子台連接線 (SEIBU WONDER 提供)
3. 連接器顏色

開側連接器	紅色
關側連接器	藍色

項	部品名稱	材質	數量	規格	備註
Seibu SEIBU WONDER LTD.					
圖名 TM-系列 接線圖					
標準型 ON-OFF+R/I					
日期	2010.12.14	單位	MM	設計	光禎
圖號	TM-SSI-0-C	比例	1:1	繪圖	
產品序號		投影	⊕	審查	
變更編號	△	圖面張數	1之1	重量	Kg

輸出地	臺灣
訂單編號	
電腦檔案	ACAD2000